

### ΠΑΡΑΤΗΡΗΣΕΙΣ

~~ΠΡΟΣΘΗΚΗ~~  
 ΑΡ. ΦΑΚΕΛΛΟΥ..... Κορ/16  
 ΣΧΕΔΙΑ ΒΑΣΕΙ ΤΩΝ ΟΠΟΙΩΝ  
 ΕΞΕΔΟΘΗ Η ΥΠ. ΑΡ ..... 6222  
 ΚΑΙ ΗΜΕΡ..... 10/06/16  
 ΑΔΕΙΑ ΟΙΚΟΔΟΜΗΣ  
 ΔΙΑ ΔΗΜΑΡΧΟ ΠΕΓΕΙΑΣ

..... ΑΡ. ΦΑΚΕΛΛΟΥ.....  
 ΣΧΕΔΙΑ ΒΑΣΕΙ ΤΩΝ ΟΠΟΙΩΝ  
 ΕΞΕΔΟΘΗ Η ΥΠ. ΑΡ.....  
 ΚΑΙ ΗΜΕΡ.....  
 ΑΔΕΙΑ ΟΙΚΟΔΟΜΗΣ  
 ΔΙΑ ΔΗΜΑΡΧΟ ΠΕΓΕΙΑΣ

ΔΗΜΟΣ ΠΕΓΕΙΑΣ  
ΠΙΣΤΟ ΑΝΤΙΓΡΑΦΟ

25 AUG 2016

Π + Γ Θεμιστοκλέους  
Αρχιτέκτονας

### Π + Γ ΘΕΜΙΣΤΟΚΛΕΟΥΣ ΑΡΧΙΤΕΚΤΟΝΕΣ

ΤΗΝΟΥ 7 - ANDRIAN COURT - ΓΡ. 302  
 8028 ΠΑΦΟΣ ΤΗΛ. 26 93 10 02  
 ΦΑΞ. 26 94 28 80  
 e-mail : themo.bros@cytanet.com.cy

ΣΥΓΚΡΟΤΗΜΑ ΕΠΑΥΛΕΩΝ  
 RENTARAS V.K. DEVELOPERS  
 ΣΤΗ ΠΕΓΕΙΑ


A.M.

ΗΜΕΡΟΜΗΝΙΑ  
**ΦΕΒΡ. '16**

ΚΛΙΜΑΚΑ  
**1 : 100**

ΑΡ. ΣΧΕΔΙΟΥ  
**1A**

ΚΑΤΟΨΗ ΙΣΟΓΕΙΟΥ "Α"

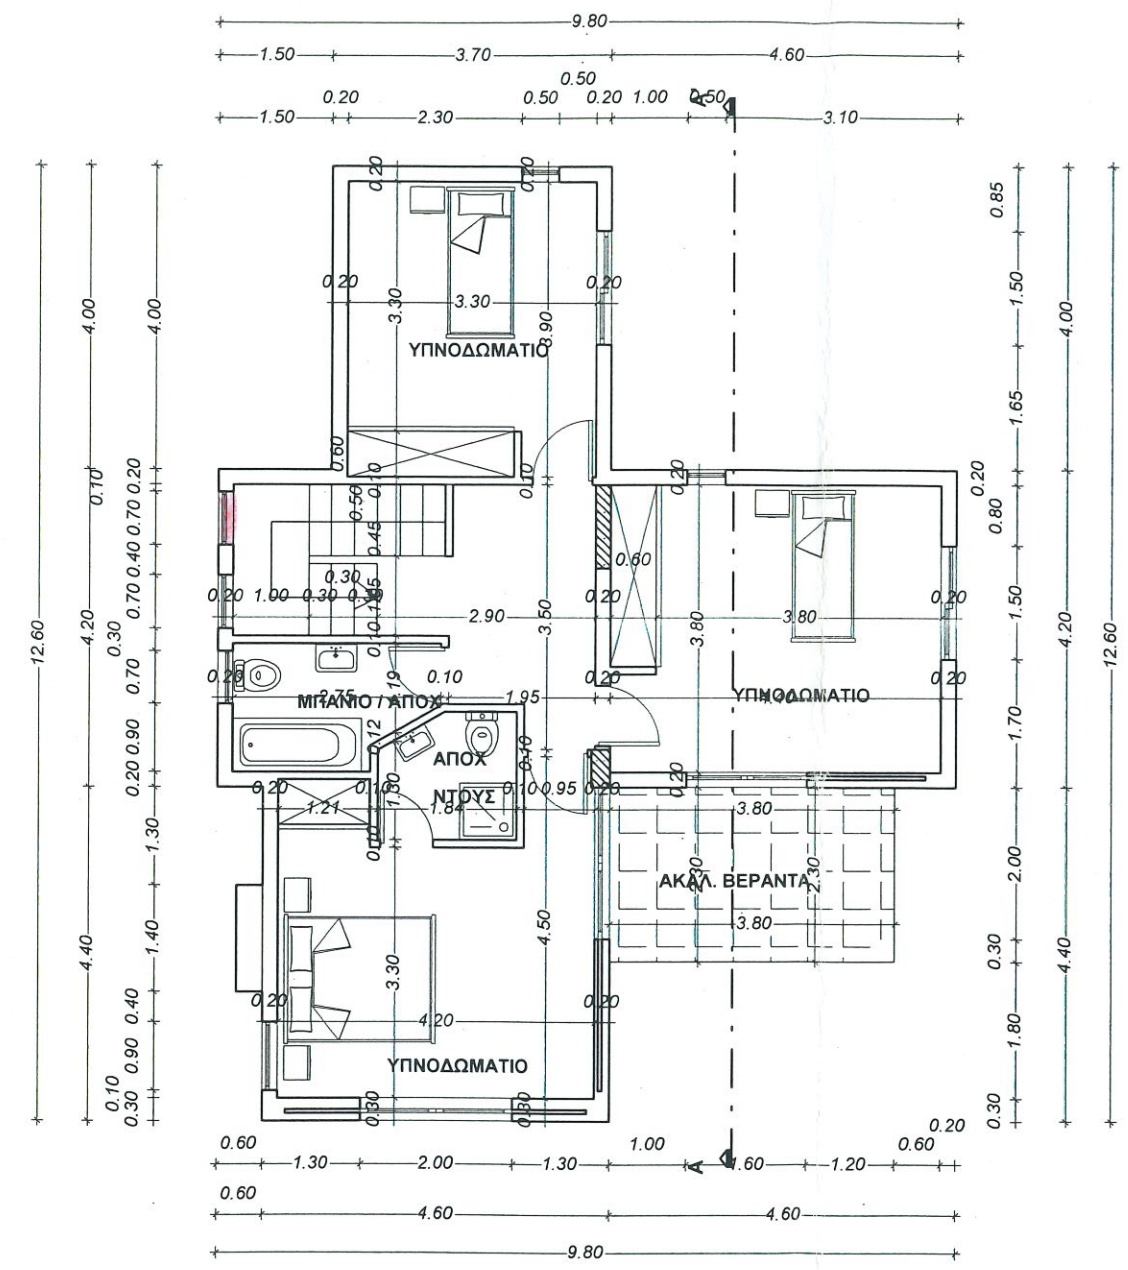

44

# ΠΑΡΑΤΗΡΗΣΕΙΣ

ΑΡ. ΦΑΚΕΛΛΟΥ.....Κ09/16  
 ΣΧΕΔΙΑ ΒΑΣΕΙ ΤΩΝ ΟΠΟΙΩΝ  
 ΕΞΕΔΟΘΗ Η ΥΠ. ΑΡ. 6222  
 ΚΑΙ ΗΜΕΡ.....10/06/16  
 ΑΔΕΙΑ ΟΙΚΟΔΟΜΗΣ  
 ΔΙΑ ΔΗΜΑΡΧΟ ΠΕΓΕΙΑΣ

ΔΗΜΟΣ ΠΕΓΕΙΑΣ  
 ΠΙΣΤΟ ΑΝΤΙΓΡΑΦΟ

25 AUG 2016

Π + Γ Θεμιστοκλέους  
 Αρχιτέκτονες

## Π + Γ ΘΕΜΙΣΤΟΚΛΕΟΥΣ ΑΡΧΙΤΕΚΤΟΝΕΣ

ΤΗΝΟΥ 7 - ANDRIAN COURT - ΓΡ. 302  
 8028 ΠΑΦΟΣ ΤΗΛ. 26 93 10 02  
 ΦΑΞ. 26 94 28 80  
 e-mail : themo.bros@cytanet.com.cy

ΣΥΓΚΡΟΤΗΜΑ ΕΠΑΥΛΕΩΝ  
 ΡΕΝΤΑΡΑΣ V.K. DEVELOPERS  
 ΣΤΗ ΠΕΓΕΙΑ


A.M.

ΗΜΕΡΟΜΗΝΙΑ  
**ΦΕΒΡ. '16**

ΚΛΙΜΑΚΑ  
**1 : 100**


ΑΡ. ΣΧΕΔΙΟΥ  
**2A**

ΚΑΤΟΨΗ ΕΠΙΠΕΔΟΥ -1 "Α"

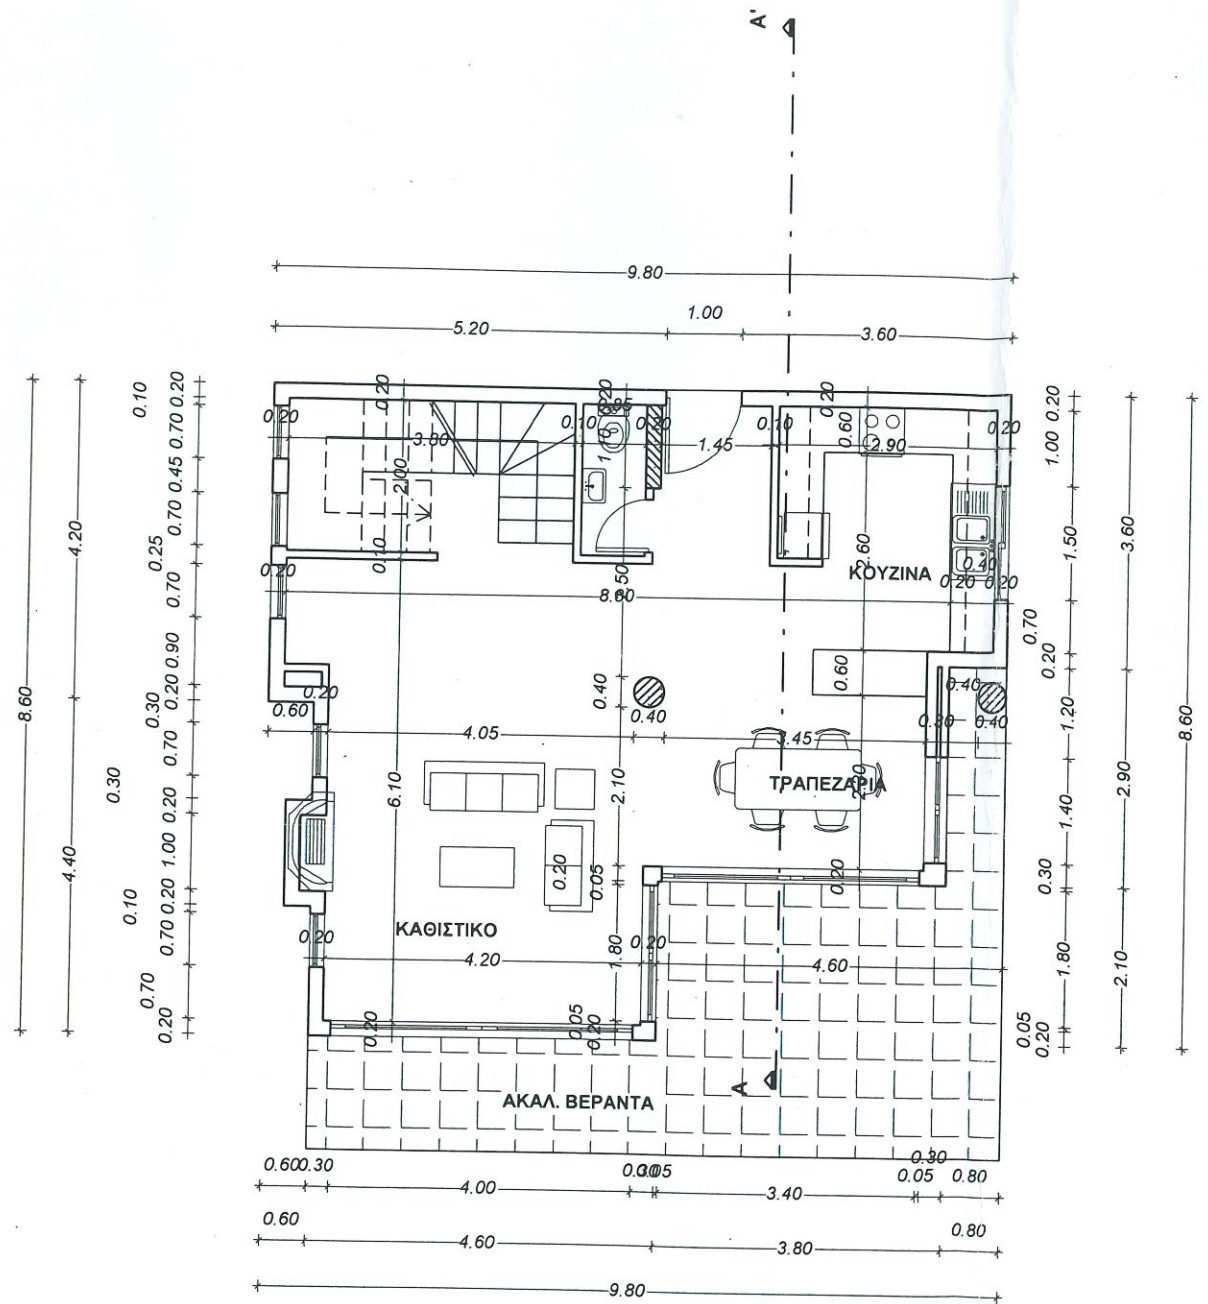



**ΠΑΡΑΤΗΡΗΣΕΙΣ**

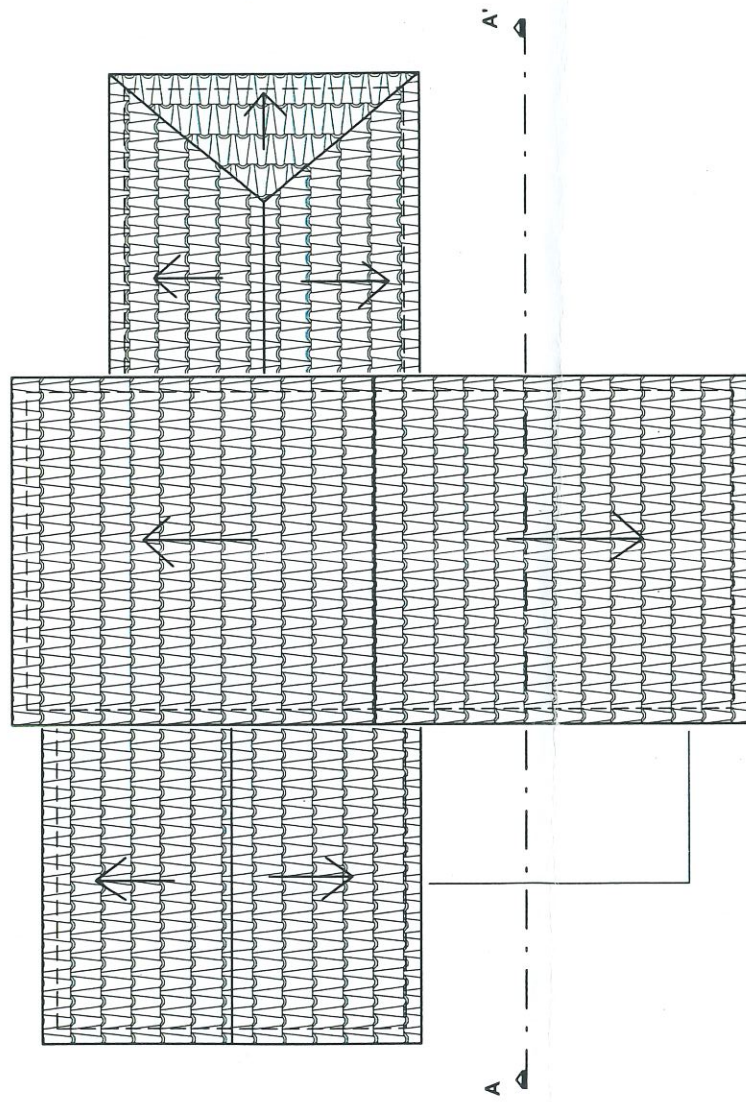

ΑΡ. ΦΑΚΕΛΛΟΥ... **Κ09/16** .....  
 ΣΧΕΔΙΑ ΒΑΣΕΙ ΤΩΝ ΟΡΘΙΩΝ  
 ΕΞΕΔΟΘΗ Η ΥΠ. ΑΡ... **6222** .....  
 ΚΑΙ ΗΜΕΡ... **10/06/16** .....  
**ΑΔΕΙΑ ΟΙΚΟΔΟΜΗΣ**  
**ΔΙΑ ΔΗΜΑΡΧΟ ΠΕΓΕΙΑΣ**

*[Signature]*  
**ΔΗΜΟΣ ΠΕΓΕΙΑΣ**  
**ΠΙΣΤΟΑΝΤΙΓΡΑΦΟ**

**25 AUG 2016**  
*[Signature]*

**Π + Γ ΘΕΜΙΣΤΟΚΛΕΟΥΣ**  
**ΑΡΧΙΤΕΚΤΟΝΕΣ**  
*[Signature]*

**Π + Γ ΘΕΜΙΣΤΟΚΛΕΟΥΣ**  
**ΑΡΧΙΤΕΚΤΟΝΕΣ**

ΤΗΝΟΥ 7 - ANDRIAN COURT - ΓΡ. 302  
 8028 ΠΑΦΟΣ ΤΗΛ. 26 93 10 02  
 ΦΑΞ. 26 94 28 80  
 e-mail : themo.bros@cytanet.com.cy

**ΣΥΓΚΡΟΤΗΜΑ ΕΠΑΥΛΕΩΝ**  
**RENTARAS V.K. DEVELOPERS**  
**ΣΤΗ ΠΕΓΕΙΑ**

A.M.

ΗΜΕΡΟΜΗΝΙΑ  
**ΦΕΒΡ. '16**


ΚΛΙΜΑΚΑ  
**1 : 100**

ΑΡ. ΣΧΕΔΙΟΥ  
**3A**


**ΚΑΤΟΨΗ ΟΡΟΦΗΣ "Α"**

\_\_\_\_\_

### ΠΑΡΑΤΗΡΗΣΕΙΣ

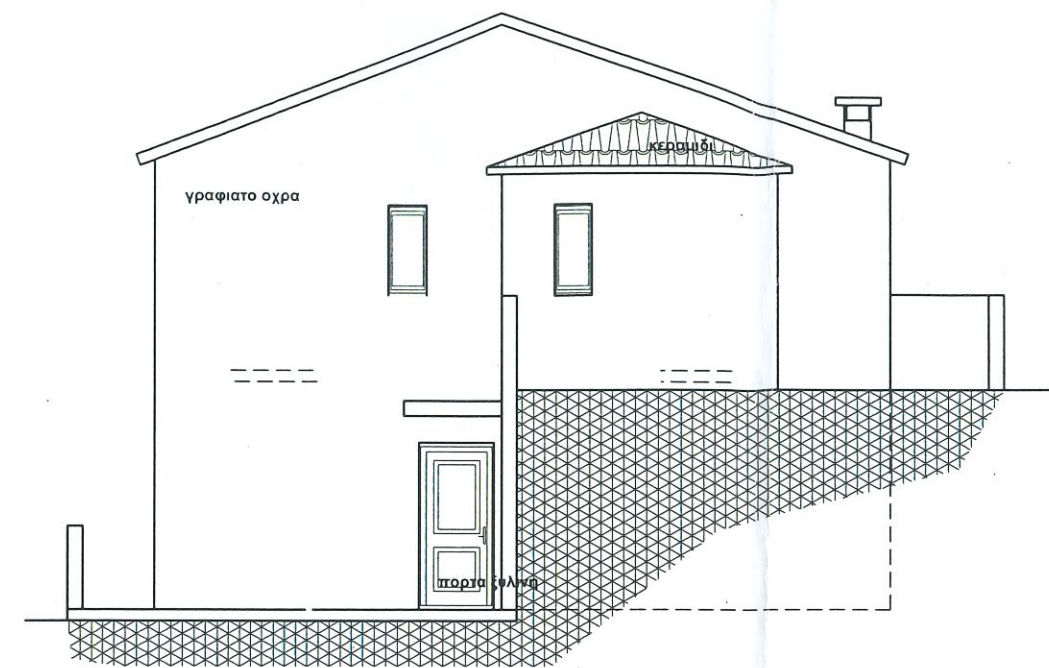

ΠΡΟΣΟΨΗ

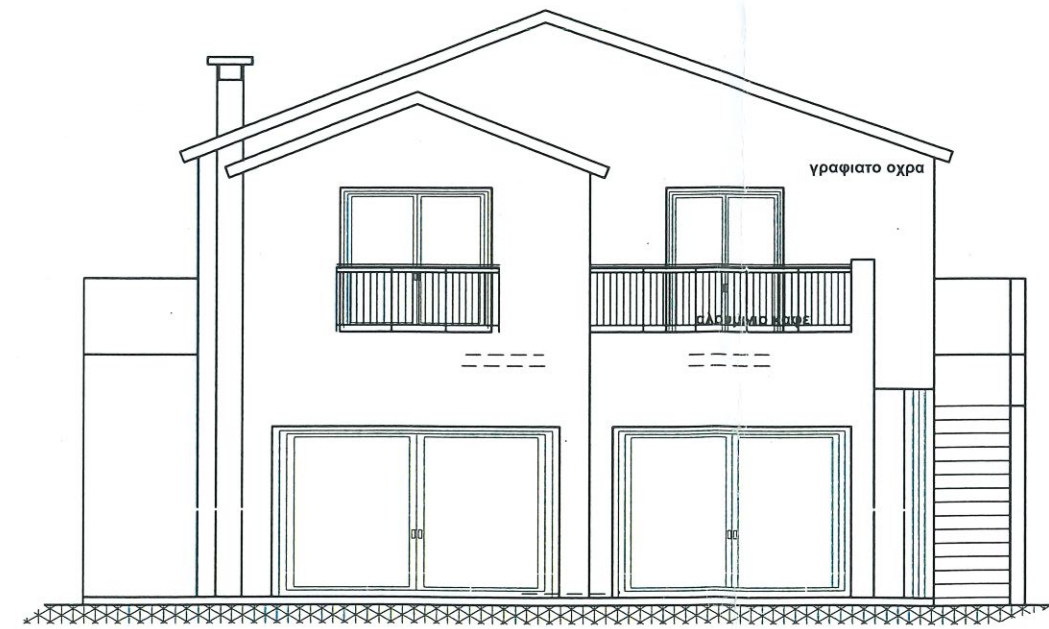

ΠΙΣΩ ΟΨΗ

ΑΡ. ΦΑΚΕΛΛΟΥ... Κορ/16  
 ΣΧΕΔΙΑ ΒΑΣΕΙ ΤΩΝ ΟΠΟΙΩΝ  
 ΕΞΕΔΟΣΗ Η ΥΠ. ΑΡ... 6223  
 ΚΑΙ ΗΜΕΡ... 10/06/16  
 ΑΔΕΙΑ ΟΙΚΟΔΟΜΗΣ  
 ΔΙΑ ΔΗΜΑΡΧΟ ΠΕΓΕΙΑΣ

ΔΗΜΟΣ ΠΕΓΕΙΑΣ  
 ΠΙΣΤΟ ΑΝΤΙΓΡΑΦΟ

25 AUG 2016

Π + Γ Θεμιστοκλέους  
 Αρχιτέκτονας

### Π + Γ ΘΕΜΙΣΤΟΚΛΕΟΥΣ ΑΡΧΙΤΕΚΤΟΝΕΣ

ΤΗΝΟΥ 7 - ANDRIAN COURT - ΓΡ. 302  
 8028 ΠΑΦΟΣ ΤΗΛ. 26 93 10 02  
 ΦΑΞ. 26 94 28 80  
 e-mail : themo.bros@cytanet.com.cy

ΣΥΓΚΡΟΤΗΜΑ ΕΠΑΥΛΕΩΝ  
 PENTARAS V.K. DEVELOPERS  
 ΣΤΗ ΠΕΓΕΙΑ

A.M.

ΗΜΕΡΟΜΗΝΙΑ  
**ΦΕΒΡ. '16**

ΚΛΙΜΑΚΑ  
**1 : 100**

ΑΡ. ΣΧΕΔΙΟΥ  
**4A**

ΟΨΕΙΣ "Α"



### ΠΑΡΑΤΗΡΗΣΕΙΣ

ΑΡ. ΦΑΚΕΛΛΟΥ..... **Κ09/16**  
 ΣΧΕΔΙΑ ΒΑΣΕΙ ΤΩΝ ΟΠΟΙΩΝ  
 ΕΞΕΔΟΘΗ Η ΥΠ. ΑΡ..... **6222**  
 ΚΑΙ ΗΜΕΡ..... **10/06/16**  
 ΑΔΕΙΑ ΟΙΚΟΔΟΜΗΣ  
 ΤΩ ΔΗΜΑΡΧΟ ΠΕΓΕΙΑΣ

*[Signature]*  
 ΔΗΜΟΣ ΠΕΓΕΙΑΣ  
 ΠΙΣΤΟ ΑΝΤΙΓΡΑΦΟ

25 AUG 2016

*[Signature]*  
 Π. Γ. ΘΕΜΙΣΤΟΚΛΕΟΥΣ  
 ΑΡΧΙΤΕΚΤΟΝΩΣ

### Π + Γ ΘΕΜΙΣΤΟΚΛΕΟΥΣ ΑΡΧΙΤΕΚΤΟΝΕΣ

ΤΗΝΟΥ 7 - ANDRIAN COURT - ΓΡ. 302  
 8028 ΠΑΦΟΣ ΤΗΛ. 26 93 10 02  
 ΦΑΞ. 26 94 28 80  
 e-mail : themo.bros@cytanet.com.cy

ΣΥΓΚΡΟΤΗΜΑ ΕΠΑΥΛΕΩΝ  
 ΡΕΝΤΑΡΑΣ V.K. DEVELOPERS  
 ΣΤΗ ΠΕΓΕΙΑ

A.M.


ΗΜΕΡΟΜΗΝΙΑ
<b>ΦΕΒΡ. '16</b>

ΚΛΙΜΑΚΑ
<b>1 : 100</b>


ΑΡ. ΣΧΕΔΙΟΥ

**5A**

ΠΛΑΓΙΕΣ ΟΥΦΕΙΣ "Α"

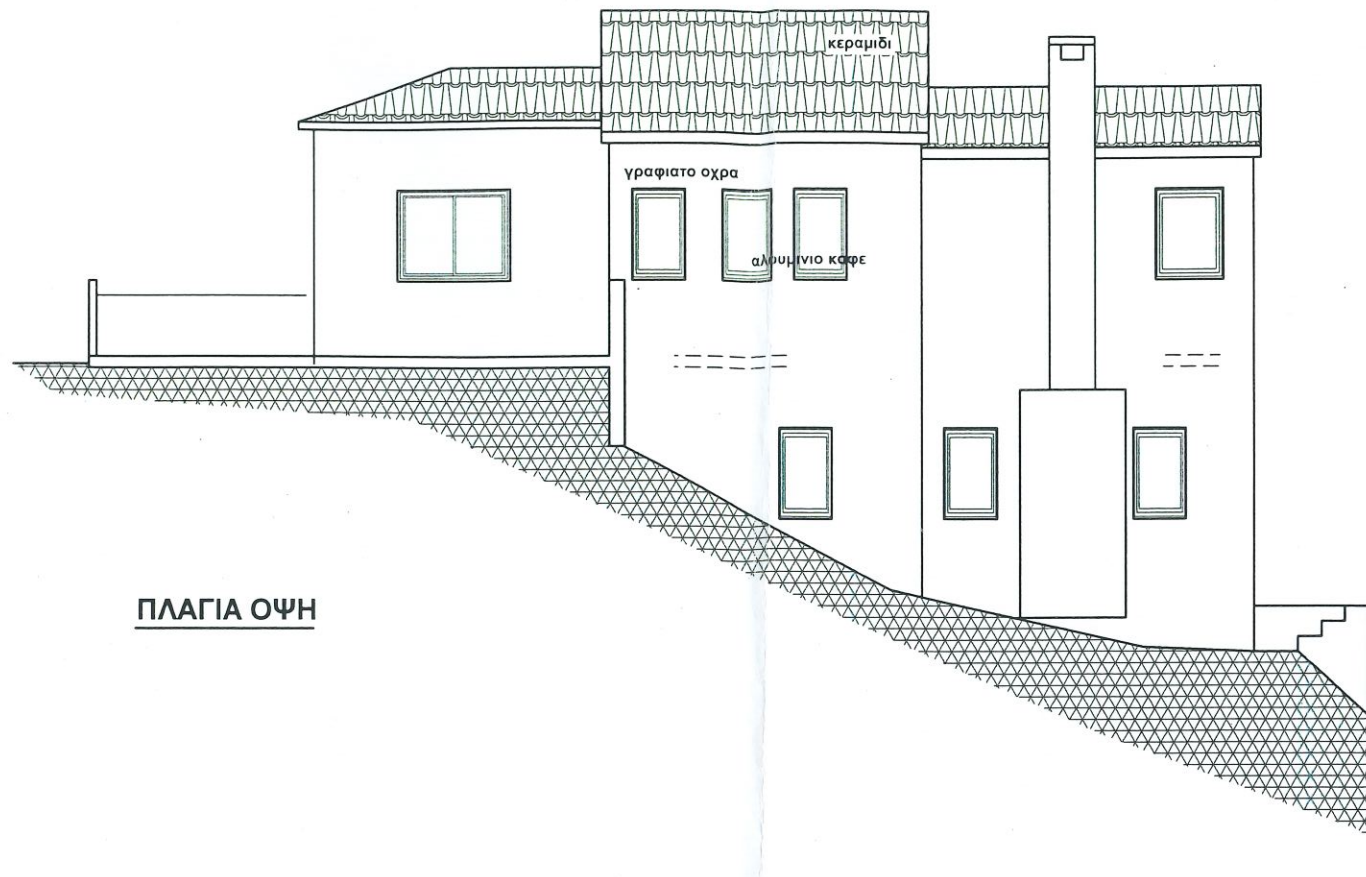

ΠΛΑΓΙΑ ΟΥΦΗ

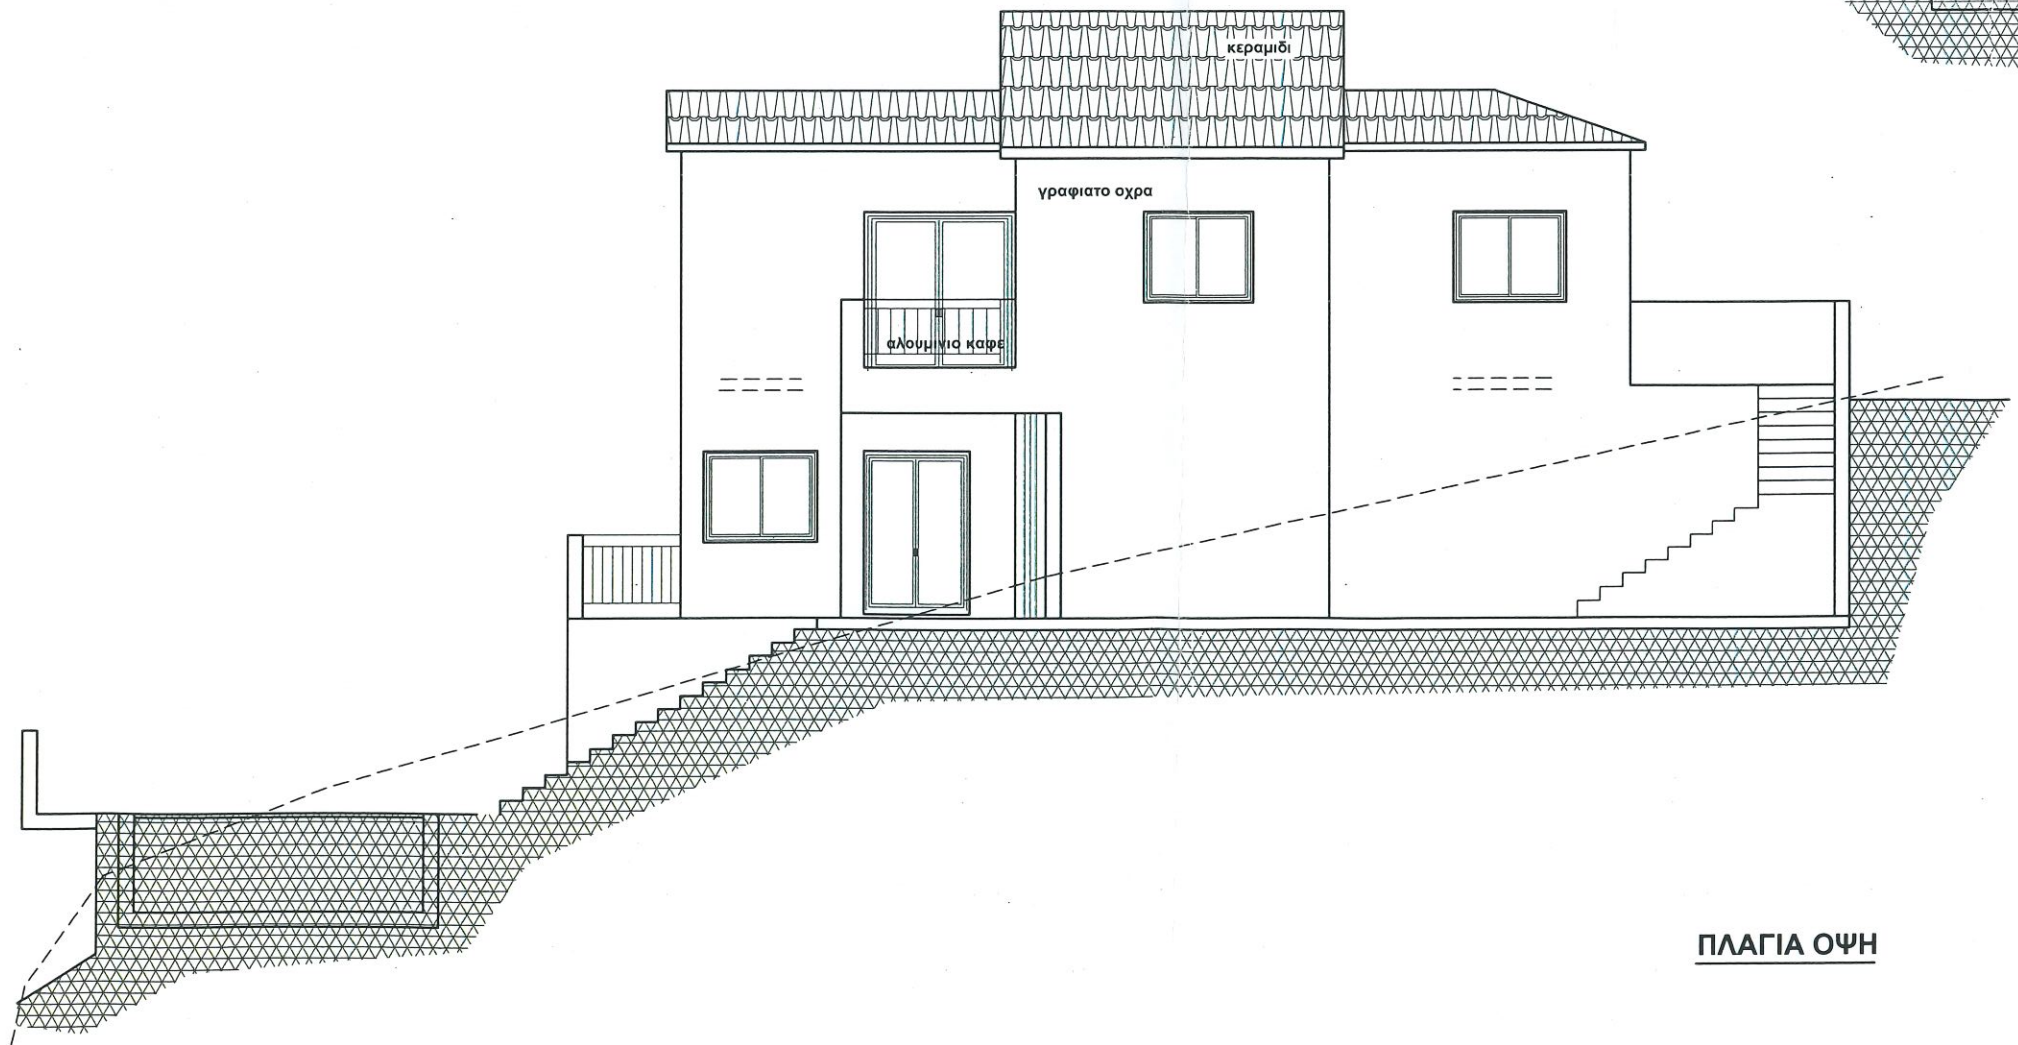

ΠΛΑΓΙΑ ΟΥΦΗ



**ΠΑΡΑΤΗΡΗΣΕΙΣ**

ΑΡ. ΦΑΚΕΛΛΟΥ... Κ09/16  
ΣΧΕΔΙΑ ΒΑΣΕΙ ΤΩΝ ΟΠΟΙΩΝ  
ΕΞΕΔΟΘΗ Η ΥΠ. ΑΡ. 6222  
ΚΑΙ ΗΜΕΡ. 10/06/16  
ΑΔΕΙΑ ΟΙΚΟΔΟΜΗΣ  
ΔΙΑ ΔΗΜΑΡΧΟ ΠΕΓΕΙΑΣ

Ετεμ. = 4.361 τμ  
Επρασ. = 439.00 τμ

ΔΗΜΟΣ ΠΕΓΕΙΑΣ  
ΠΙΣΤΟΑΝΤΙΓΡΑΦΟ

25 AUG 2016

Π+Γ ΘΕΜΙΣΤΟΚΛΕΟΥΣ  
ΑΡΧΙΤΕΚΤΟΝΕΣ

**Π + Γ ΘΕΜΙΣΤΟΚΛΕΟΥΣ  
ΑΡΧΙΤΕΚΤΟΝΕΣ**

ΤΗΝΟΥ 7 - ANDRIAN COURT - ΓΡ. 302  
8028 ΠΑΦΟΣ ΤΗΛ. 26 93 10 02  
ΦΑΞ. 26 94 28 80  
e-mail : themo.bros@cytanet.com.cy

ΣΥΓΚΡΟΤΗΜΑ ΕΠΑΥΛΕΩΝ  
PENTARAS V.K. DEVELOPERS  
ΣΤΗ ΠΕΓΕΙΑ

A.M.

ΗΜΕΡΟΜΗΝΙΑ  
**ΦΕΒΡ. '16**

ΚΛΙΜΑΚΑ  
**1 : 500**

ΑΡ. ΣΧΕΔΙΟΥ

**A0**

**ΧΩΡΟΤΑΞΙΚΟ**

