

ΗΜΕΡΟΜΗΝΙΑ
ΠΑΡΑΛΑΒΗΣ
22 ΙΟΥΝ. 2016
ΠΑΡΑΤΗΡΗΣΕΙΣ
ΠΟΛΕΟΔΟΜΙΚΗ ΑΡΧΗ
ΠΑΦΟΥ

ΤΙΣΤΟ ΑΝΤΙΓΡΑΦΟ ΣΧΕΔΙΟΥ
"ΠΟΛΕΟΔΟΜΙΚΗΣ ΑΔΕΙΑΣ"
019.1 / 16 ΠΜ. 27/06/2016
ΕΠΑΡΧΙΑΚΟΣ ΛΕΙΤΟΥΡΓΟΣ
ΤΜΗΜΑΤΟΣ ΠΟΛΕΟΔΟΜΙΑΣ & ΟΙΚΗΣΕΩΣ
ΠΑΦΟΥ
ΠΟΛΕΟΔΟΜΙΚΗ ΑΡΧΗ

ΣΧΕΔΙΟ ΓΙΑ ΤΟ ΟΠΟΙΟ ΕΚΔΟΘΗΚΕ
ΑΔΕΙΑ ΚΑΤΑΣΤΑΣΗΣ
ΠΑΦ. / 121 / 16 / Ε.Α. / 1

27 ΙΟΥΝ. 2016
[Signature]
ΥΠ. ΕΠΑΡΧΙΑΚΟ ΛΕΙΤΟΥΡΓΟ ΠΑΦΟΥ
ΤΜΗΜΑΤΟΣ ΠΟΛΕΟΔΟΜΙΑΣ & ΟΙΚΗΣΕΩΣ
ΠΟΛΕΟΔΟΜΙΚΗ ΑΡΧΗ
Π + Γ Θεμιστοκλέους
Αρχιτέκτονες
[Signature]


**Π + Γ ΘΕΜΙΣΤΟΚΛΕΟΥΣ
ΑΡΧΙΤΕΚΤΟΝΕΣ**

ΤΗΝΟΥ 7 - ANDRIAN COURT - ΓΡ. 302
8028 ΠΑΦΟΣ ΤΗΛ. 26 93 10 02
ΦΑΞ. 26 94 28 80
e-mail : themo.bros@cytanet.com.cy

ΕΠΑΥΛΗ ΣΤΗ ΠΕΓΕΙΑ

A.M.	ΑΡ. ΣΧΕΔΙΟΥ
ΗΜΕΡΟΜΗΝΙΑ ΦΕΒΡ. '16	1ΣΤ
ΚΛΙΜΑΚΑ 1 : 100	

ΚΑΤΟΨΗ ΙΣΟΓΕΙΟΥ "ΣΤ"

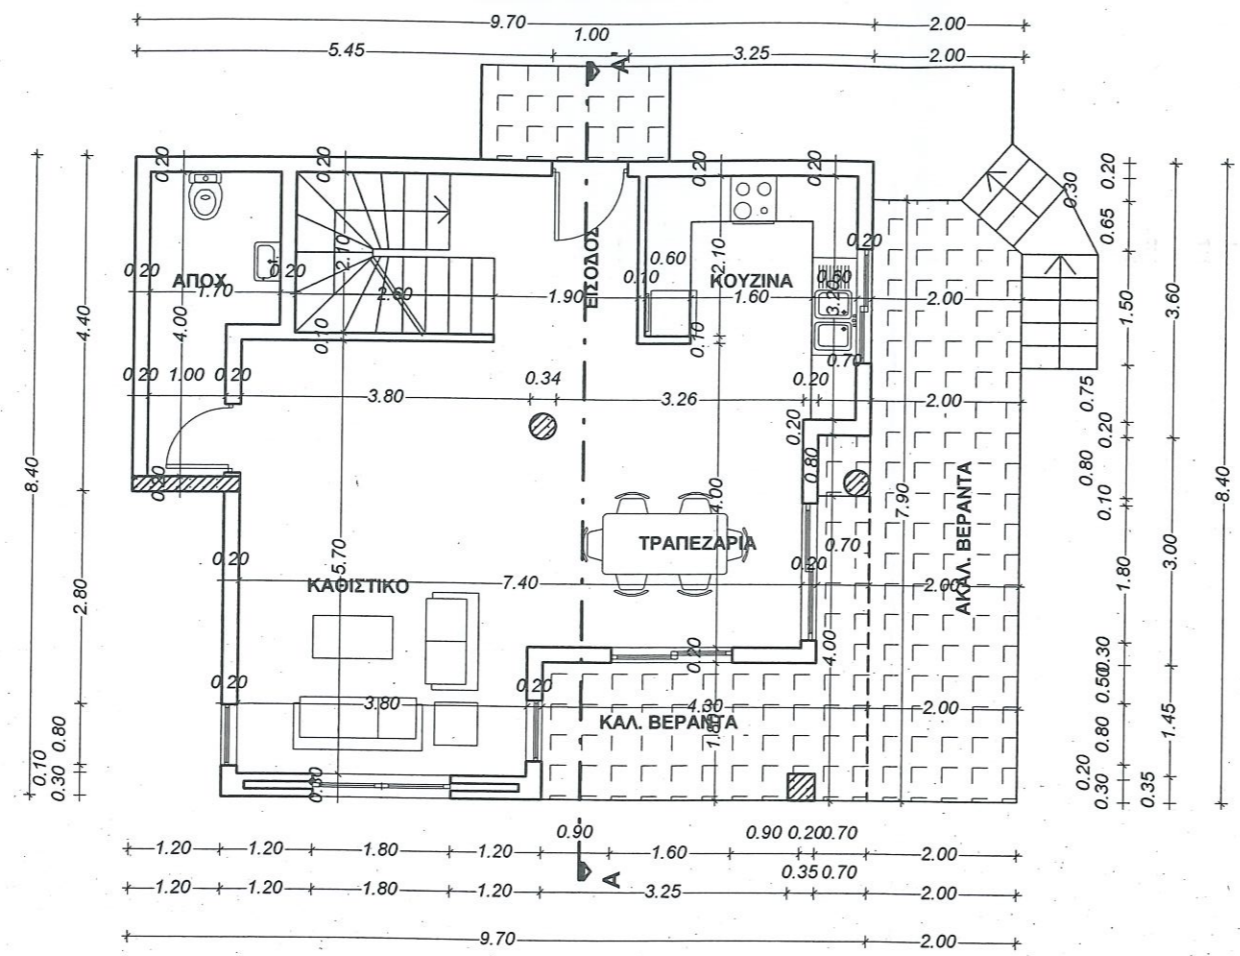

28
ΗΜΕΡΟΜΗΝΙΑ
ΠΑΡΑΛΑΒΗΣ

27 ΙΟΥΝ 2016
ΠΑΡΑΤΗΡΗΣΕΙΣ

ΠΟΛΕΟΔΟΜΙΚΗ ΑΡΧΗ
ΠΑΦΟΥ

ΠΙΣΤΟ ΑΝΤΙΓΡΑΦΟ ΣΧΕΔΙΟΥ
ΠΟΛΕΟΔΟΜΙΚΗΣ ΑΔΕΙΑΣ

ΦΑΦ: 0191/16 ΠΜ... 27/06/2016

ΕΠΑΡΧΙΑΚΟΣ ΛΕΙΤΟΥΡΓΟΣ
ΤΜΗΜΑΤΟΣ ΠΟΛΕΟΔΟΜΙΑΣ & ΟΙΚΗΣΕΩΣ
ΠΑΦΟΥ
ΠΟΛΕΟΔΟΜΙΚΗ ΑΡΧΗ

ΣΥΓΓΡΑΜΜΑ ΓΙΑ ΤΟ ΟΠΟΙΟ ΕΚΔΟΘΗΚΕ
ΗΜΕΡΟΜΗΝΙΑ ΠΑΡΑΛΑΒΗΣ ΑΡΙΘΜΟΣ:
ΠΑΦ./... 121 / 16 / Ε.Α. 1

27 ΙΟΥΝ 2016
Παραρτησή
για ΕΠΑΡΧΙΑΚΟ ΛΕΙΤΟΥΡΓΟ ΠΑΦΟΥ
ΤΜΗΜΑΤΟΣ ΠΟΛΕΟΔΟΜΙΑΣ & ΟΙΚΗΣΕΩΣ
ΠΟΛΕΟΔΟΜΙΚΗ ΑΡΧΗ
Π + Γ ΘΕΜΙΣΤΟΚΛΕΟΥΣ
Αρχιτέκτονες

**Π + Γ ΘΕΜΙΣΤΟΚΛΕΟΥΣ
ΑΡΧΙΤΕΚΤΟΝΕΣ**

ΤΗΝΟΥ 7 - ANDRIAN COURT - ΓΡ. 302
8028 ΠΑΦΟΣ ΤΗΛ. 26 93 10 02
ΦΑΞ. 26 94 28 80
e-mail : themo.bros@cytanet.com.cy

ΕΠΑΥΛΗ ΣΤΗ ΠΕΓΕΙΑ


Α.Μ.

ΗΜΕΡΟΜΗΝΙΑ
ΦΕΒΡ. '16

ΚΛΙΜΑΚΑ
1 : 100

ΑΡ. ΣΧΕΔΙΟΥ
2ΣΤ

ΚΑΤΟΨΗ ΕΠΙΠΕΔΟΥ -1 "ΣΤ"

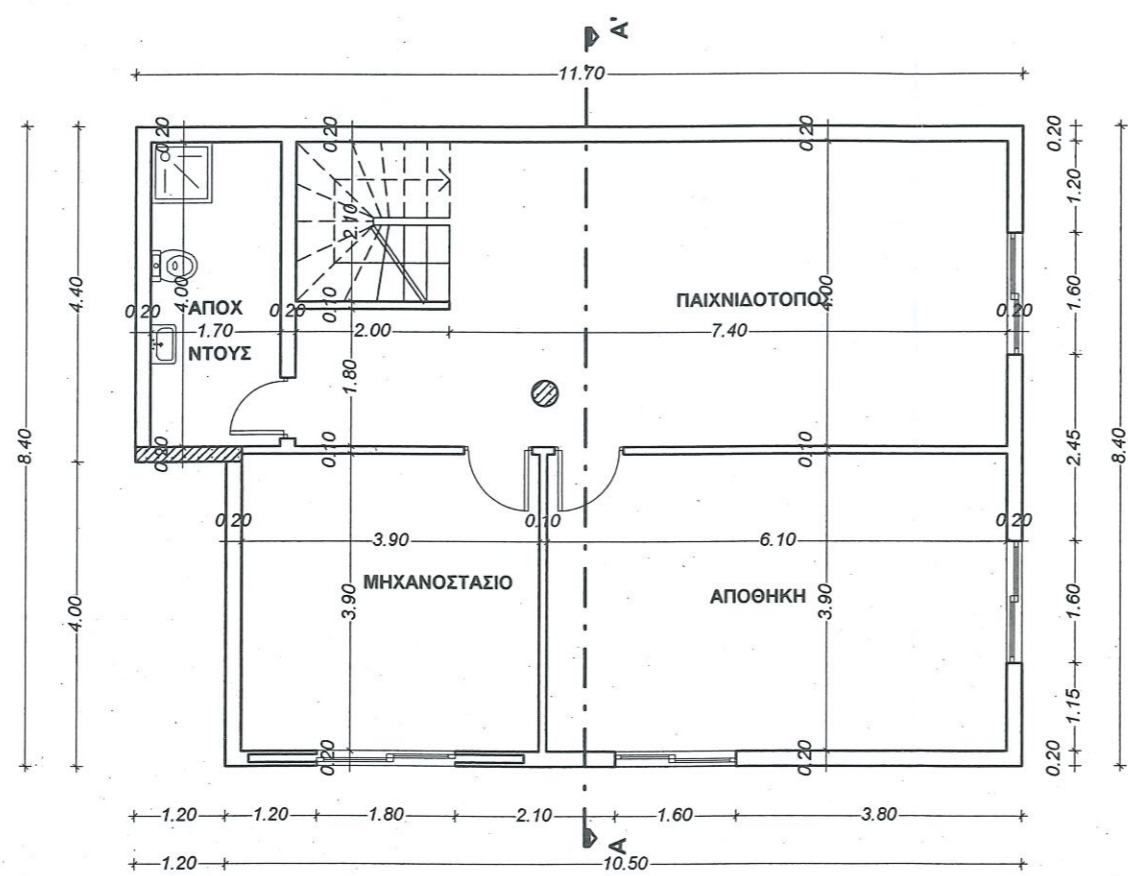

ΗΜΕΡΟΜΗΝΙΑ
ΠΑΡΑΛΑΒΗΣ
ΠΑΡΑΤΗΡΗΣΕΙΣ
22 ΙΟΥΝ. 2016
ΠΟΛΕΟΔΟΜΙΚΗ ΑΡΧΗ
ΠΑΦΟΥ

ΠΙΣΤΟ ΑΝΤΙΓΡΑΦΟ ΣΧΕΔΙΟΥ
ΠΟΛΕΟΔΟΜΙΚΗΣ ΑΔΕΙΑΣ
Π.Α.Φ. / 0121/16 Π.Μ. 27/06/2016

ΕΠΑΡΧΙΑΚΟΣ ΛΕΙΤΟΥΡΓΟΣ
ΤΜΗΜΑΤΟΣ ΠΟΛΕΟΔΟΜΙΑΣ & ΟΙΚΗΣΕΩΣ
ΠΑΦΟΥ
ΠΟΛΕΟΔΟΜΙΚΗ ΑΡΧΗ

ΣΧΕΔΙΟ ΓΙΑ ΤΟ ΣΤΕΙΟ ΒΥΒΛΙΟΤΗΚΗΣ
ΜΕ ΑΡΙΘΜΟ:
ΠΑΦ. / 121 / 16 / Ε.Α. 1

27 ΙΟΥΝ. 2016
Π. Γ. Θεμιστοκλέους
Για ΕΠΑΡΧΙΑΚΟ ΛΕΙΤΟΥΡΓΟ ΠΑΦΟΥ
ΤΜΗΜΑΤΟΣ ΠΟΛΕΟΔΟΜΙΑΣ & ΟΙΚΗΣΕΩΣ
ΠΟΛΕΟΔΟΜΙΚΗ ΑΡΧΗ

Π + Γ Θεμιστοκλέους
Αρχιτέκτονες


Π + Γ ΘΕΜΙΣΤΟΚΛΕΟΥΣ
ΑΡΧΙΤΕΚΤΟΝΕΣ

ΤΗΝΟΥ 7 - ANDRIAN COURT - ΓΡ. 302
8028 ΠΑΦΟΣ ΤΗΛ. 26 93 10 02
ΦΑΞ. 26 94 28 80
e-mail : themo.bros@cytanet.com.cy

ΕΠΑΥΛΗ ΣΤΗ ΠΕΓΕΙΑ

A.M.	ΗΜΕΡΟΜΗΝΙΑ ΦΕΒΡ. '16	ΑΡ. ΣΧΕΔΙΟΥ 3ΣΤ
	ΚΛΙΜΑΚΑ 1 : 100	

ΚΑΤΟΨΗ ΟΡΟΦΟΥ "ΣΤ"

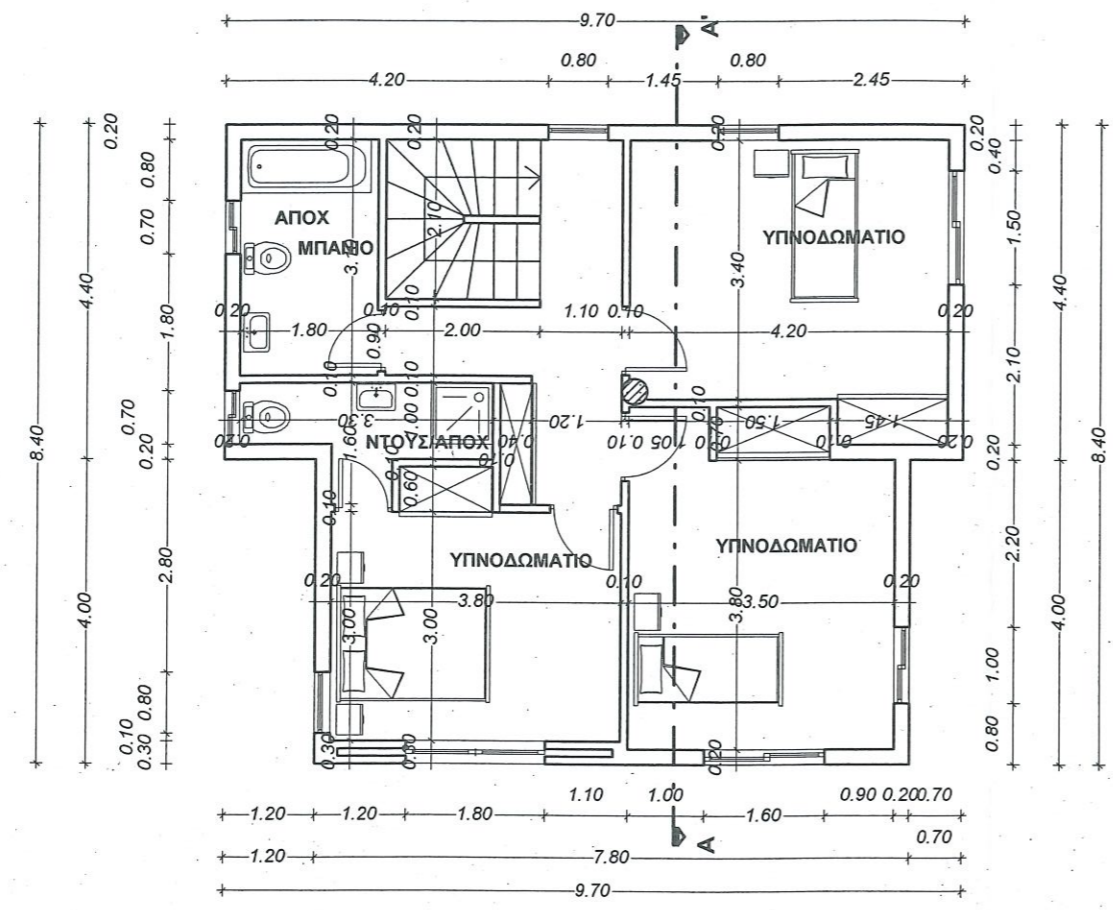

ΗΜΕΡΟΜΗΝΙΑ
ΠΑΡΑΛΑΒΗΣ

22 ΙΟΥΝ 2016
ΠΑΡΑΤΗΡΗΣΕΙΣ
ΠΟΛΕΟΔΟΜΙΚΗ ΑΡΧΗ
ΠΑΦΟΥ

ΠΙΣΤΟ ΑΝΤΙΓΡΑΦΟ ΣΧΕΔΙΟΥ
ΠΟΛΕΟΔΟΜΙΚΗΣ ΑΔΕΙΑ.
№: 0191 / 16 ΗΜ. 27 / 06 / 2016

ΕΠΑΡΧΙΑΚΟΣ ΛΕΙΤΟΥΡΓΟΣ
ΤΜΗΜΑΤΟΣ ΠΟΛΕΟΔΟΜΙΑΣ & ΟΙΚΗΣΕΩΣ
ΠΑΦΟΥ
ΠΟΛΕΟΔΟΜΙΚΗ ΑΡΧΗ

ΣΥΓΓΡΑΜΜΑ ΓΙΑ ΤΟ ΟΤΙΟ ΕΚΔΕΙΧΕ
ΗΜΕΡΟΜΗΝΙΑ ΠΑΡΑΛΑΒΗΣ ΤΗΣ ΑΔΕΙΑΣ:
ΠΑΦ. / 121 / 16 / Ε.Α. / 1

27 ΙΟΥΝ. 2016
Th. Bros
ΥΠΟ ΕΠΑΡΧΙΑΚΟ ΛΕΙΤΟΥΡΓΟ ΠΑΦΟΥ
ΤΜΗΜΑΤΟΣ ΠΟΛΕΟΔΟΜΙΑΣ & ΟΙΚΗΣΕΩΣ
ΠΟΛΕΟΔΟΜΙΚΗ ΑΡΧΗ

Π + Γ ΘΕΜΙΣΤΟΚΛΕΟΥΣ
ΑΡΧΙΤΕΚΤΟΝΕΣ
Th. Bros


Π + Γ ΘΕΜΙΣΤΟΚΛΕΟΥΣ
ΑΡΧΙΤΕΚΤΟΝΕΣ

ΤΗΝΟΥ 7 - ANDRIAN COURT - ΓΡ. 302
8028 ΠΑΦΟΣ ΤΗΛ. 26 93 10 02
ΦΑΞ. 26 94 28 80
e-mail : themo.bros@cytanet.com.cy

ΕΠΑΥΛΗ ΣΤΗ ΠΕΓΕΙΑ

A.M.	ΗΜΕΡΟΜΗΝΙΑ	ΑΡ. ΣΧΕΔΙΟΥ
	ΦΕΒΡ. '16	4ΣΤ
	ΚΛΙΜΑΚΑ	
	1 : 100	

ΚΑΤΟΨΗ ΟΡΟΦΗΣ "ΣΤ"

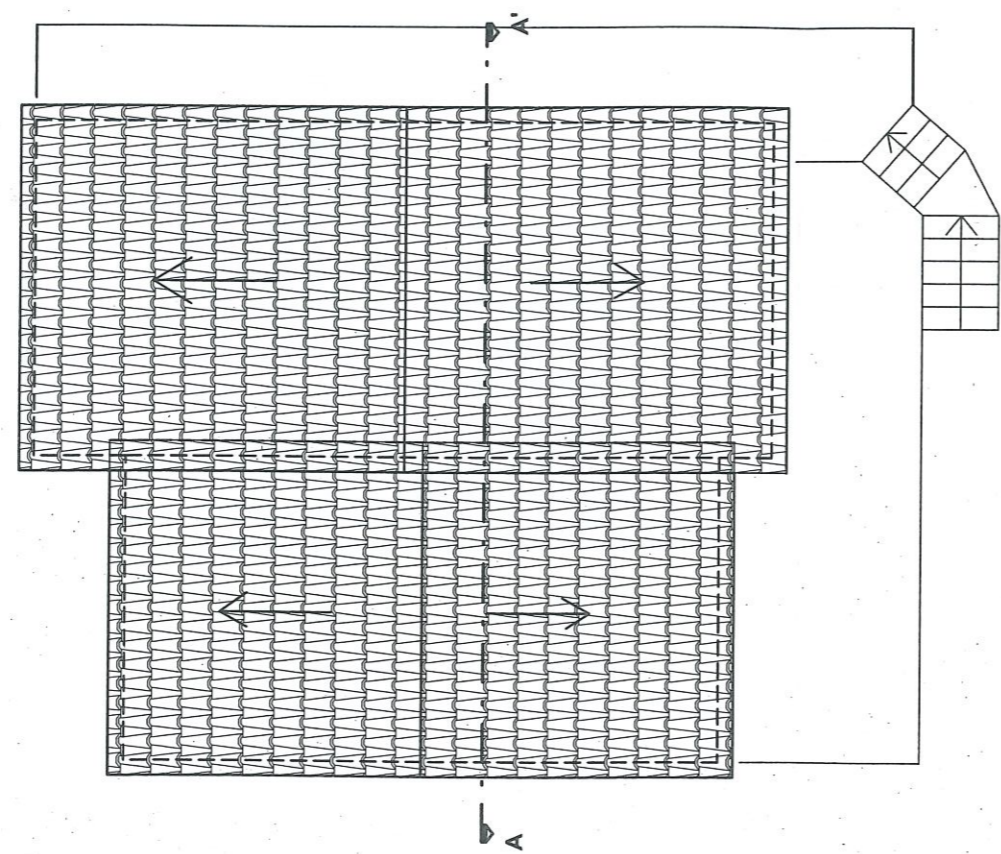

29
ΗΜΕΡΟΜΗΝΙΑ
ΠΑΡΑΛΑΒΗΣ

ΠΑΡΑΤΗΡΗΣΕΙΣ 2016

ΠΟΛΕΟΔΟΜΙΚΗ ΑΡΧΗ
ΠΑΦΟΥ

ΠΙΣΤΟ ΑΝΤΙΓΡΑΦΟ ΣΧΕΔΙΟΥ
ΠΟΛΕΟΔΟΜΙΚΗΣ ΑΔΕΙΑΣ
ΑΦ. 0121/16 Π.Μ. 27/06/2016

ΕΠΑΡΧΙΑΚΟΣ ΛΕΙΤΟΥΡΓΟΣ
ΤΜΗΜΑΤΟΣ ΠΟΛΕΟΔΟΜΙΑΣ & ΟΙΚΗΣΕΩΣ
ΠΑΦΟΥ
ΠΟΛΕΟΔΟΜΙΚΗ ΑΡΧΗ

ΣΧΕΔΙΟ ΓΙΑ ΤΟ ΟΡΘΟ ΕΥΚΑΘΗΚΕ
ΠΑΦ. 121/16 Π.Μ. 1

27 ΙΟΥΝ. 2016

για ΕΠΑΡΧΙΑΚΟ ΛΕΙΤΟΥΡΓΟ ΠΑΦΟΥ
ΤΜΗΜΑΤΟΣ ΠΟΛΕΟΔΟΜΙΑΣ & ΟΙΚΗΣΕΩΣ
ΠΟΛΕΟΔΟΜΙΚΗ ΑΡΧΗ

Π.Γ. ΘΕΜΙΣΤΟΚΛΕΟΥΣ
ΑΡΧΙΤΕΚΤΟΝΕΣ

+306.00

Π.Γ. ΘΕΜΙΣΤΟΚΛΕΟΥΣ
ΑΡΧΙΤΕΚΤΟΝΕΣ

ΤΗΝΟΥ 7 - ANDRIAN COURT - ΓΡ. 302
8028 ΠΑΦΟΣ ΤΗΛ. 26 93 10 02
ΦΑΞ. 26 94 28 80
e-mail : themo.bros@cytanet.com.cy

ΕΠΑΥΛΗ ΣΤΗ ΠΕΓΕΙΑ

A.M.


ΗΜΕΡΟΜΗΝΙΑ
ΜΑΙΟΣ. '16

ΚΛΙΜΑΚΑ
1 : 100


ΑΡ. ΣΧΕΔΙΟΥ

5ΣΤ


ΤΟΜΗ Α - Α' "ΣΤ"

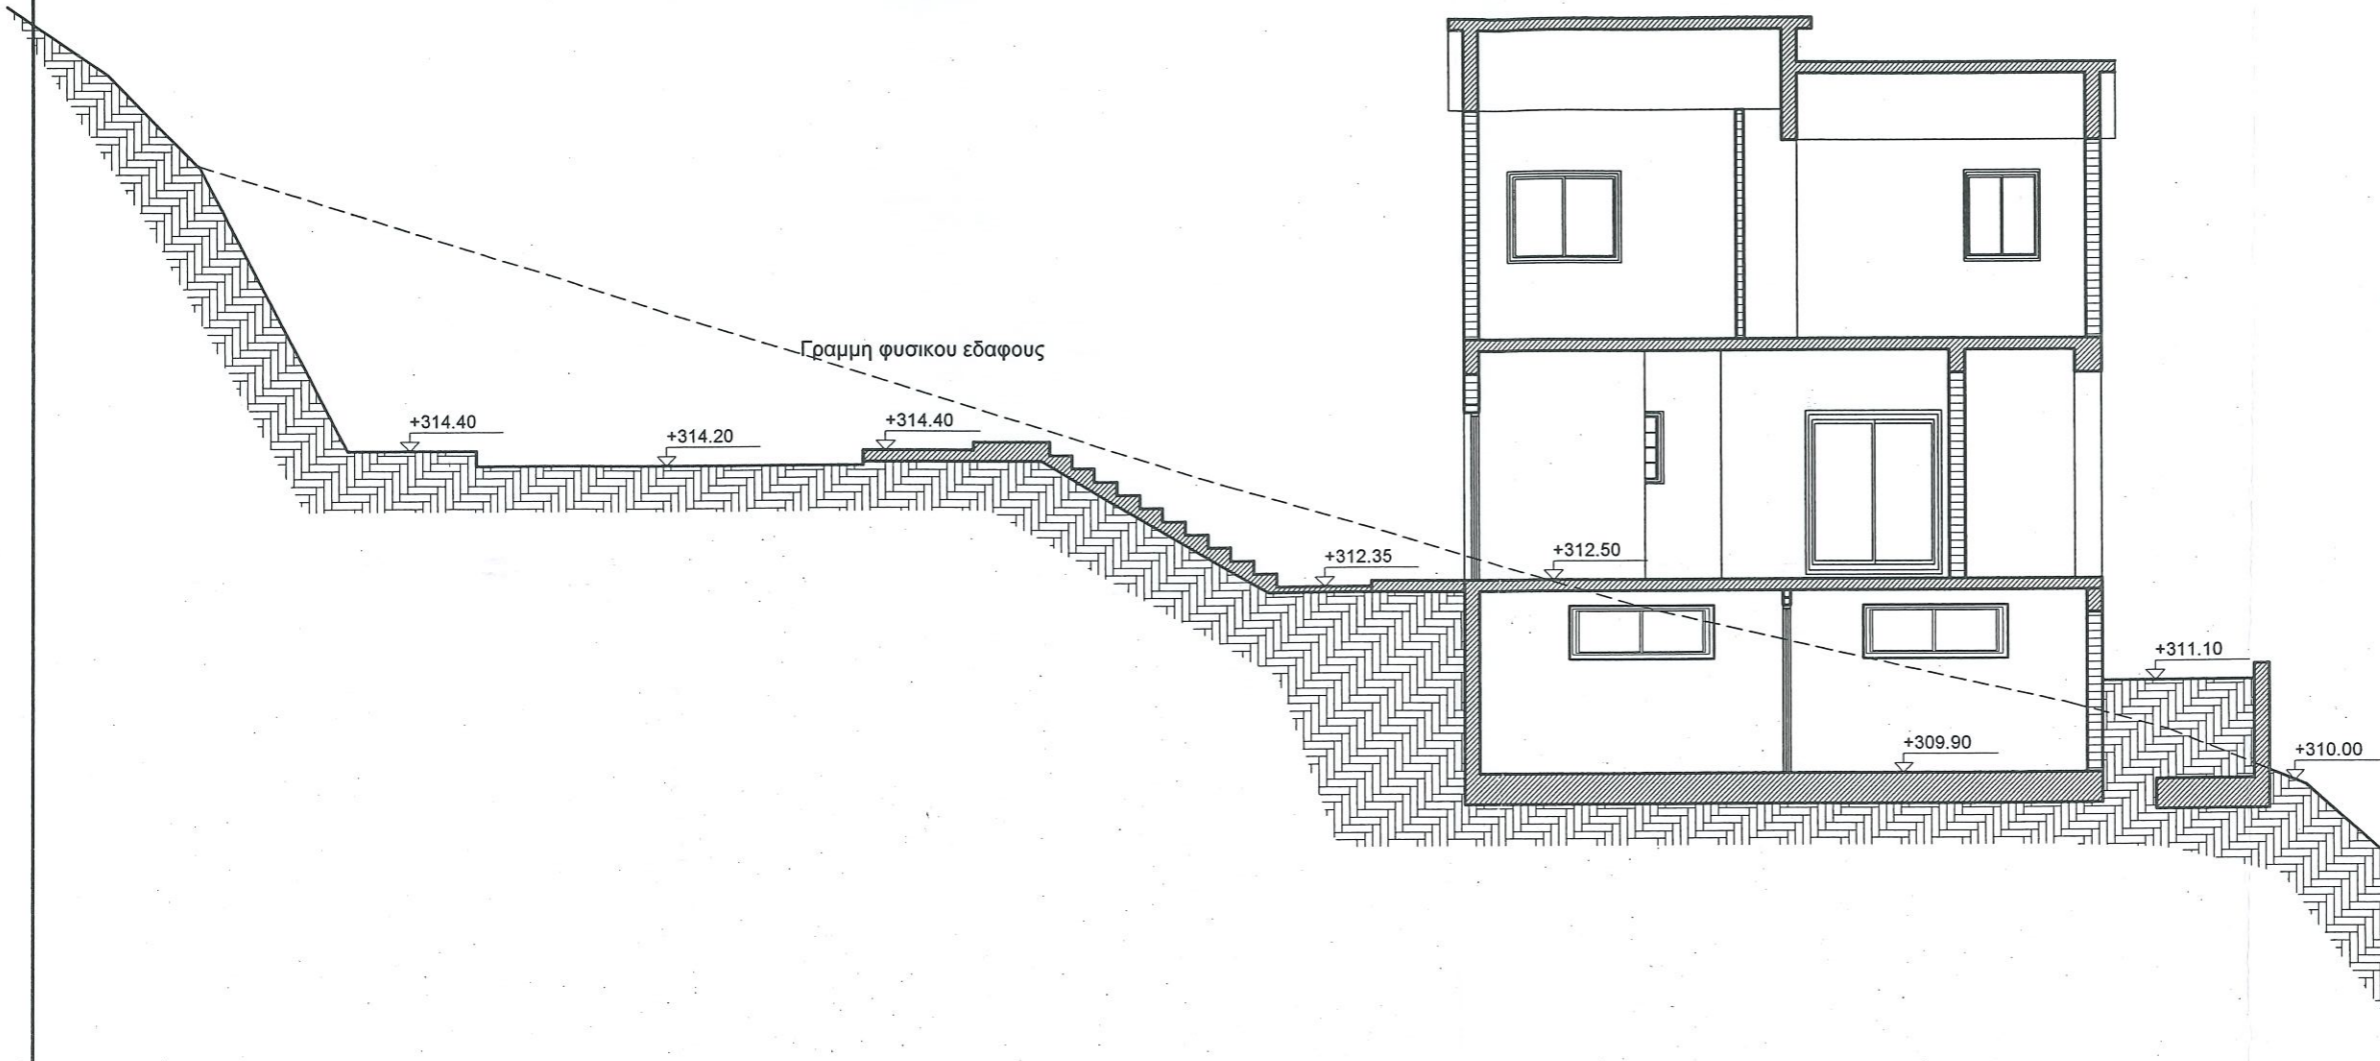

ΗΜΕΡΟΜΗΝΙΑ ΠΑΡΑΛΑΒΗΣ
 22 ΙΟΥΝ. 2016
ΠΑΡΑΤΗΡΗΣΕΙΣ
 ΠΟΛΕΟΔΟΜΙΚΗ ΑΡΧΗ ΠΑΦΟΥ

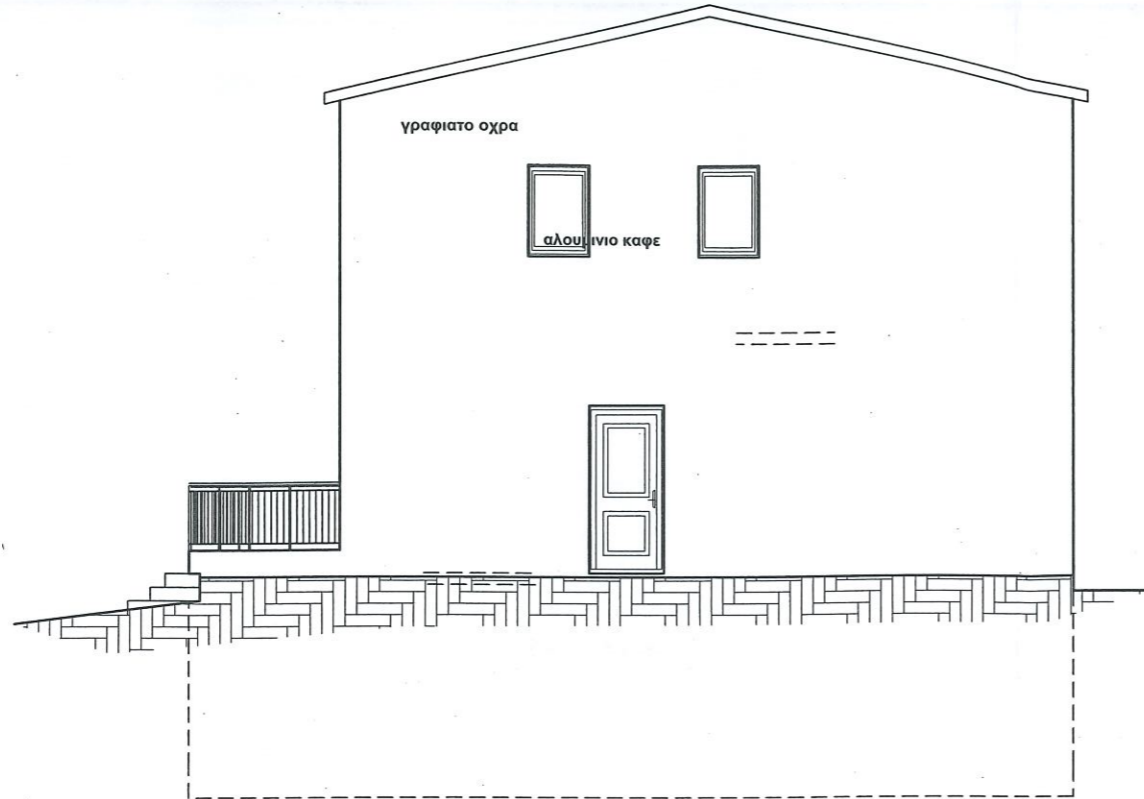

ΠΡΟΣΟΨΗ

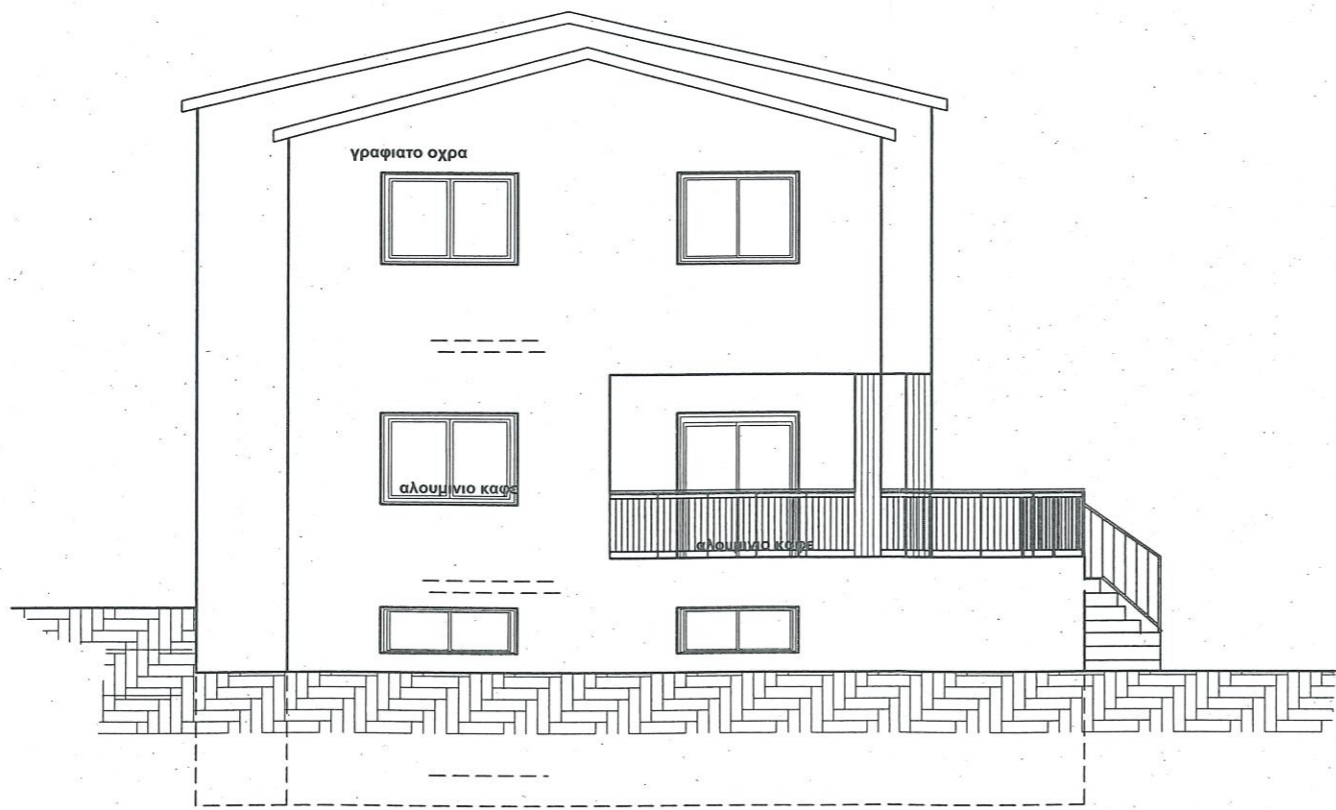

ΠΙΣΩ ΟΨΗ

ΠΙΣΤΟ ΑΝΤΙΓΡΑΦΟ ΣΧΕΔΙΟΥ
 ΠΟΛΕΟΔΟΜΙΚΗΣ ΑΔΕΙΑ.
 Νο: 0121/16 ΗΜ. 27/06/2016
 ΕΠΑΡΧΙΑΚΟΣ ΛΕΙΤΟΥΡΓΟΣ
 ΤΜΗΜΑΤΟΣ ΠΟΛΕΟΔΟΜΙΑΣ & ΟΙΚΗΣΕΩΣ
 ΠΑΦΟΥ
 ΠΟΛΕΟΔΟΜΙΚΗ ΑΡΧΗ

ΣΧΕΔΙΟ ΓΙΑ ΤΟ ΟΠΟΙΟ ΕΚΔΟΘΗΚΕ
 Η ΕΠΙΧΕΙΡΗΣΙΑΚΗ ΑΔΕΙΑ ΣΕ ΑΡΙΘΜΟ:
 ΠΑΦ./ 121 / 16 / Ε.Α. 1

27 ΙΟΥΝ. 2016
 Η. Γ. Θεμιστοκλέους
 ΓΙΑ ΕΠΑΡΧΙΑΚΟ ΛΕΙΤΟΥΡΓΟ ΠΑΦΟΥ
 ΤΜΗΜΑΤΟΣ ΠΟΛΕΟΔΟΜΙΑΣ & ΟΙΚΗΣΕΩΣ
 ΠΟΛΕΟΔΟΜΙΚΗ ΑΡΧΗ
 Π. Γ. Θεμιστοκλέους
 Αρχιτέκτονες

Π + Γ ΘΕΜΙΣΤΟΚΛΕΟΥΣ
ΑΡΧΙΤΕΚΤΟΝΕΣ

ΤΗΝΟΥ 7 - ANDRIAN COURT - ΓΡ. 302
 8028 ΠΑΦΟΣ ΤΗΛ. 26 93 10 02
 ΦΑΞ. 26 94 28 80
 e-mail : themo.bros@cytanet.com.cy

ΕΠΑΥΛΗ ΣΤΗ ΠΕΓΕΙΑ

A.M.	ΗΜΕΡΟΜΗΝΙΑ	ΑΡ. ΣΧΕΔΙΟΥ
	ΦΕΒΡ. '16	
	ΚΛΙΜΑΚΑ	6ΣΤ
	1 : 100	

ΚΑΤΟΨΗ ΙΣΟΓΕΙΟΥ "ΣΤ"

22 ΙΟΥΝ. 2016
ΠΑΡΑΤΗΡΗΣΕΙΣ
ΠΟΛΕΟΔΟΜΙΚΗ ΑΡΧΗ
ΠΑΦΟΥ

ΠΙΣΤΟ ΑΝΤΙΓΡΑΦΟ ΣΧΕΔΙΟΥ
ΠΟΛΕΟΔΟΜΙΚΗΣ ΑΔΕΙΑ.
Φ.Α. 0121 / 16 ΗΜ. 27/06/2016

ΕΠΑΡΧΙΑΚΟΣ ΛΕΙΤΟΥΡΓΟΣ
ΤΜΗΜΑΤΟΣ ΠΟΛΕΟΔΟΜΙΑΣ & ΟΙΚΗΣΕΩΣ
ΠΑΦΟΥ
ΠΟΛΕΟΔΟΜΙΚΗ ΑΡΧΗ

ΣΧΕΔΙΟ ΓΙΑ ΤΟ ΟΠΟΙΟ ΕΚΔΟΘΗΚΕ
Η ΑΔΕΙΑ ΚΑΤΑ ΤΟ ΑΡΙΘΜΟ:
ΠΑΦ. / 121 / 16 / Ε.Α.

27 ΙΟΥΝ. 2016
Π. Γ. Θεμιστοκλέους
για ΕΠΑΡΧΙΑΚΟ ΛΕΙΤΟΥΡΓΟ ΠΑΦΟΥ
ΤΜΗΜΑΤΟΣ ΠΟΛΕΟΔΟΜΙΑΣ & ΟΙΚΗΣΕΩΣ
ΠΟΛΕΟΔΟΜΙΚΗ ΑΡΧΗ

Π + Γ ΘΕΜΙΣΤΟΚΛΕΟΥΣ
ΑΡΧΙΤΕΚΤΟΝΕΣ

Π + Γ ΘΕΜΙΣΤΟΚΛΕΟΥΣ
ΑΡΧΙΤΕΚΤΟΝΕΣ


ΤΗΝΟΥ 7 - ANDRIAN COURT - ΓΡ. 302
8028 ΠΑΦΟΣ ΤΗΛ. 26 93 10 02
ΦΑΞ. 26 94 28 80
e-mail : themo.bros@cytanet.com.cy

ΕΠΑΥΛΗ ΣΤΗ ΠΕΓΕΙΑ


A.M.
ΗΜΕΡΟΜΗΝΙΑ
ΦΕΒΡ. '16
ΚΛΙΜΑΚΑ
1 : 100

ΑΡ. ΣΧΕΔΙΟΥ
7ΣΤ

ΚΑΤΟΨΗ ΙΣΟΓΕΙΟΥ "ΣΤ"

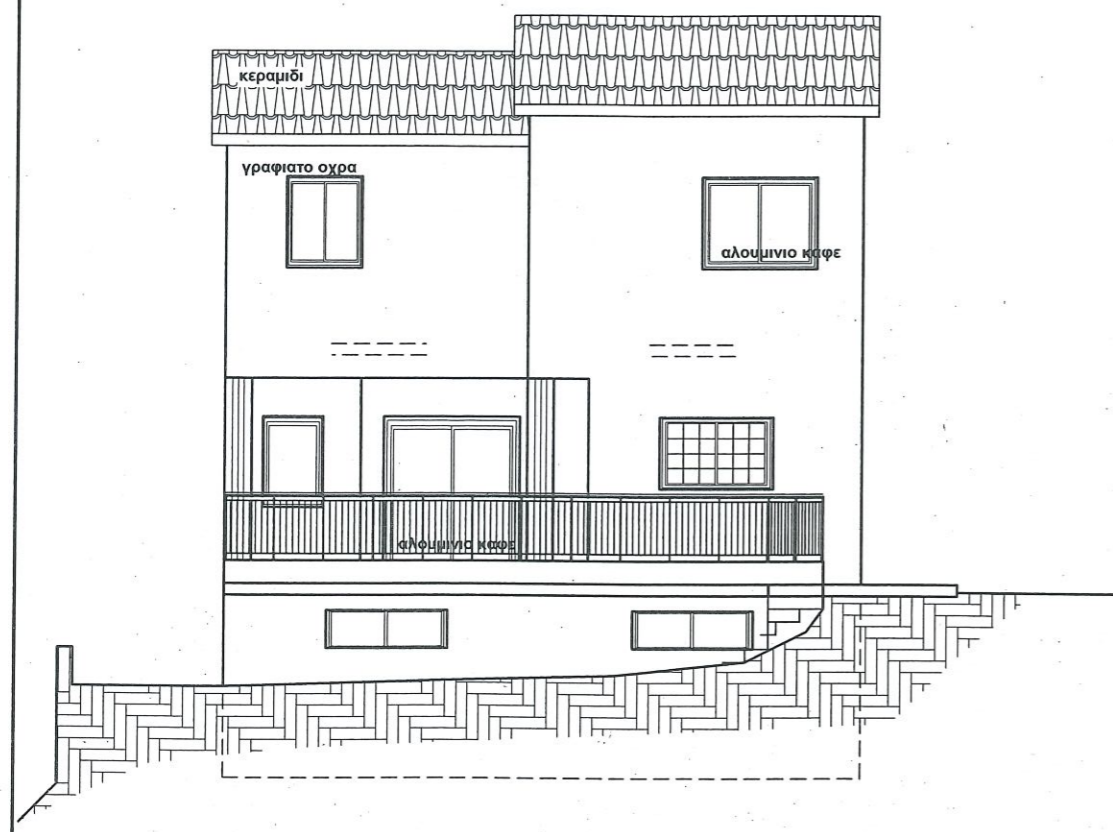

ΑΡΙΣΤΕΡΗ ΠΛΑΓΙΑ ΟΨΗ

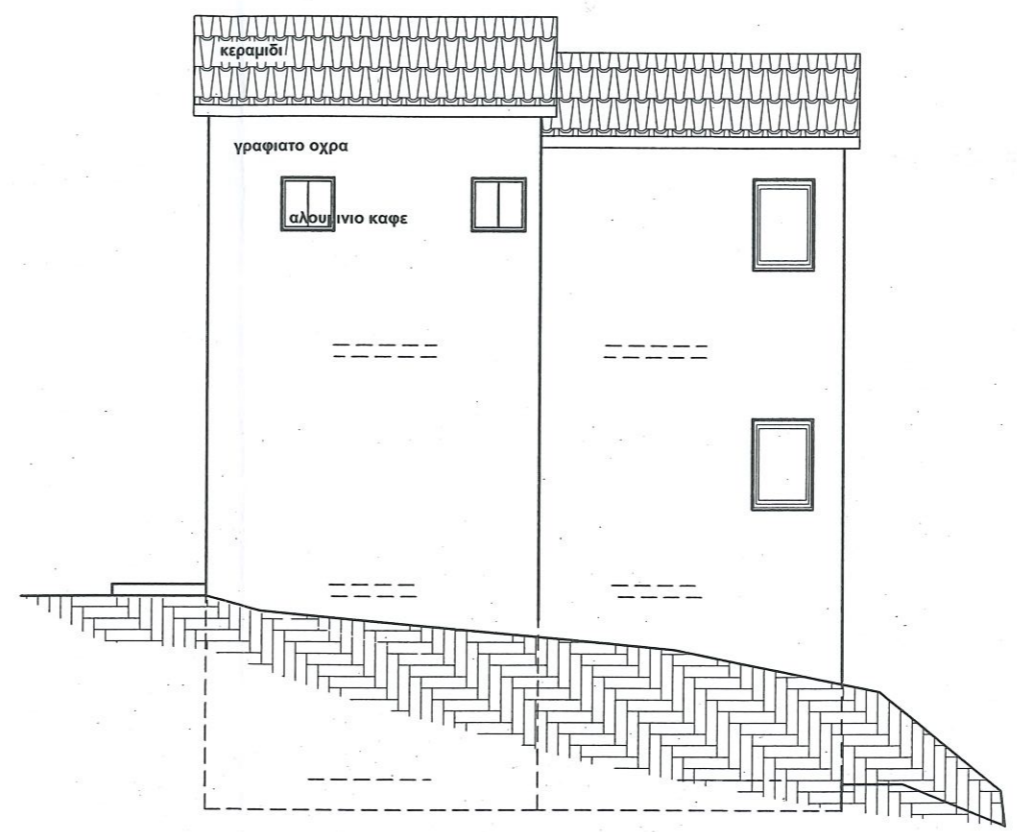

ΔΕΞΙΑ ΠΛΑΓΙΑ ΟΨΗ

ΠΑΡΑΤΗΡΗΣΕΙΣ


ΑΡ. ΦΑΚΕΛΛΟΥ... Κ09/16
ΣΧΕΔΙΑ ΒΑΣΕΙ ΤΩΝ ΟΠΟΙΩΝ
ΕΞΕΔΟΘΗ Η ΥΠ. ΑΡ. 6222
ΚΑΙ ΗΜΕΡ. 10/06/16
ΑΔΕΙΑ ΟΙΚΟΔΟΜΗΣ
ΔΙΑ ΔΗΜΑΡΧΟ ΠΕΓΕΙΑΣ

Ετεμ. = 4.361 τμ
Επρασ. = 439.00 τμ

ΔΗΜΟΣ ΠΕΓΕΙΑΣ
ΠΙΣΤΟ ΑΝΤΙΓΡΑΦΟ

25 AUG 2016

Π+Γ ΘΕΜΙΣΤΟΚΛΕΟΥΣ
ΑΡΧΙΤΕΚΤΟΝΕΣ

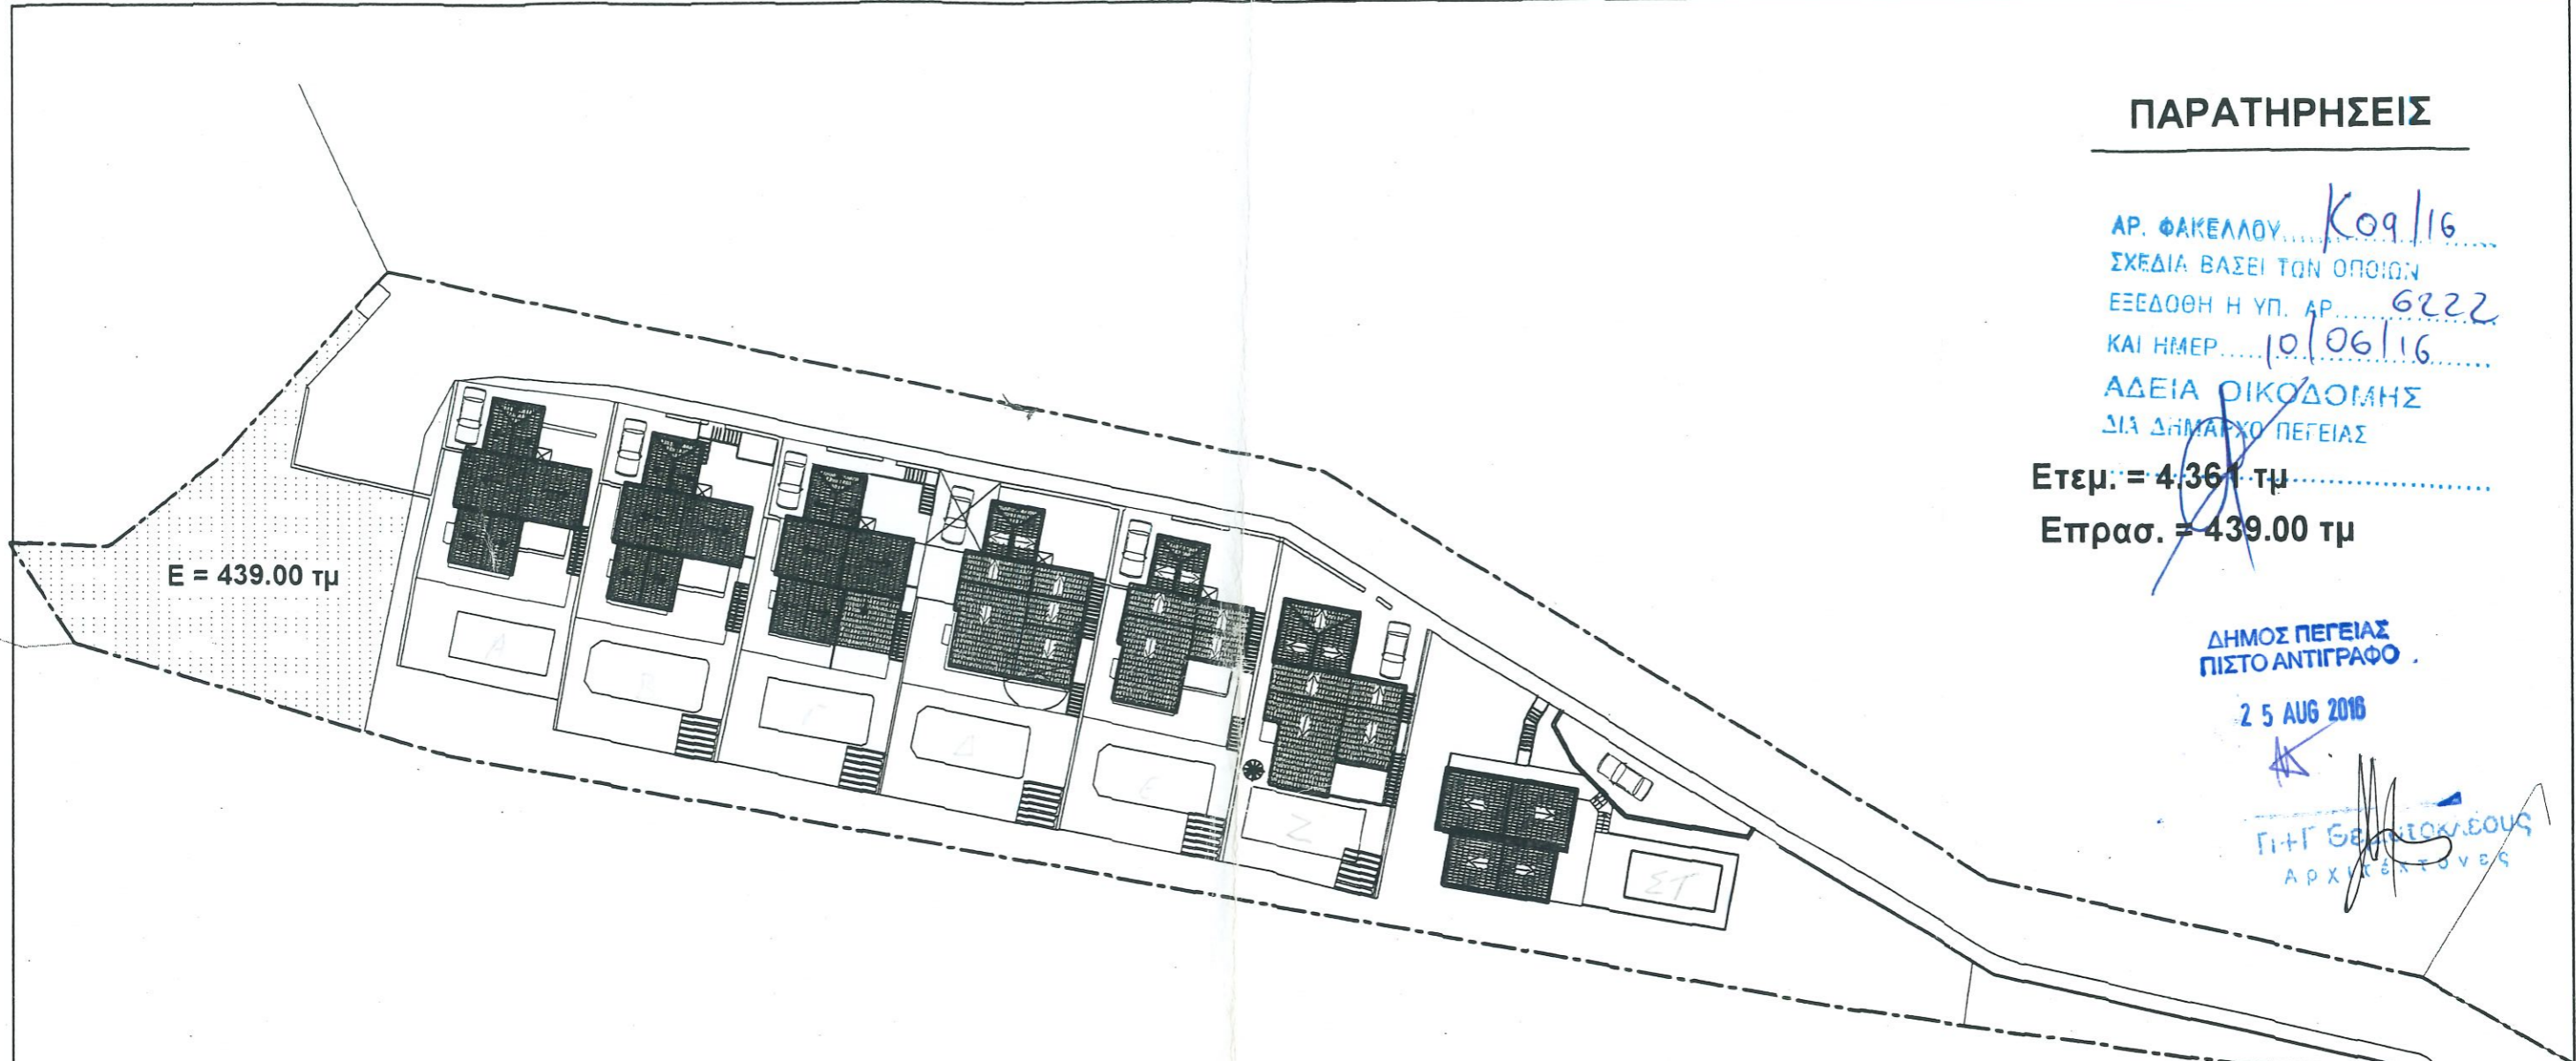

**Π + Γ ΘΕΜΙΣΤΟΚΛΕΟΥΣ
ΑΡΧΙΤΕΚΤΟΝΕΣ**

ΤΗΝΟΥ 7 - ANDRIAN COURT - ΓΡ. 302
8028 ΠΑΦΟΣ ΤΗΛ. 26 93 10 02
ΦΑΞ. 26 94 28 80
e-mail : themo.bros@cytanet.com.cy

ΣΥΓΚΡΟΤΗΜΑ ΕΠΑΥΛΕΩΝ
PENTARAS V.K. DEVELOPERS
ΣΤΗ ΠΕΓΕΙΑ

A.M.

ΗΜΕΡΟΜΗΝΙΑ
ΦΕΒΡ. '16

ΚΛΙΜΑΚΑ
1 : 500

ΑΡ. ΣΧΕΔΙΟΥ
A0

ΧΩΡΟΤΑΞΙΚΟ